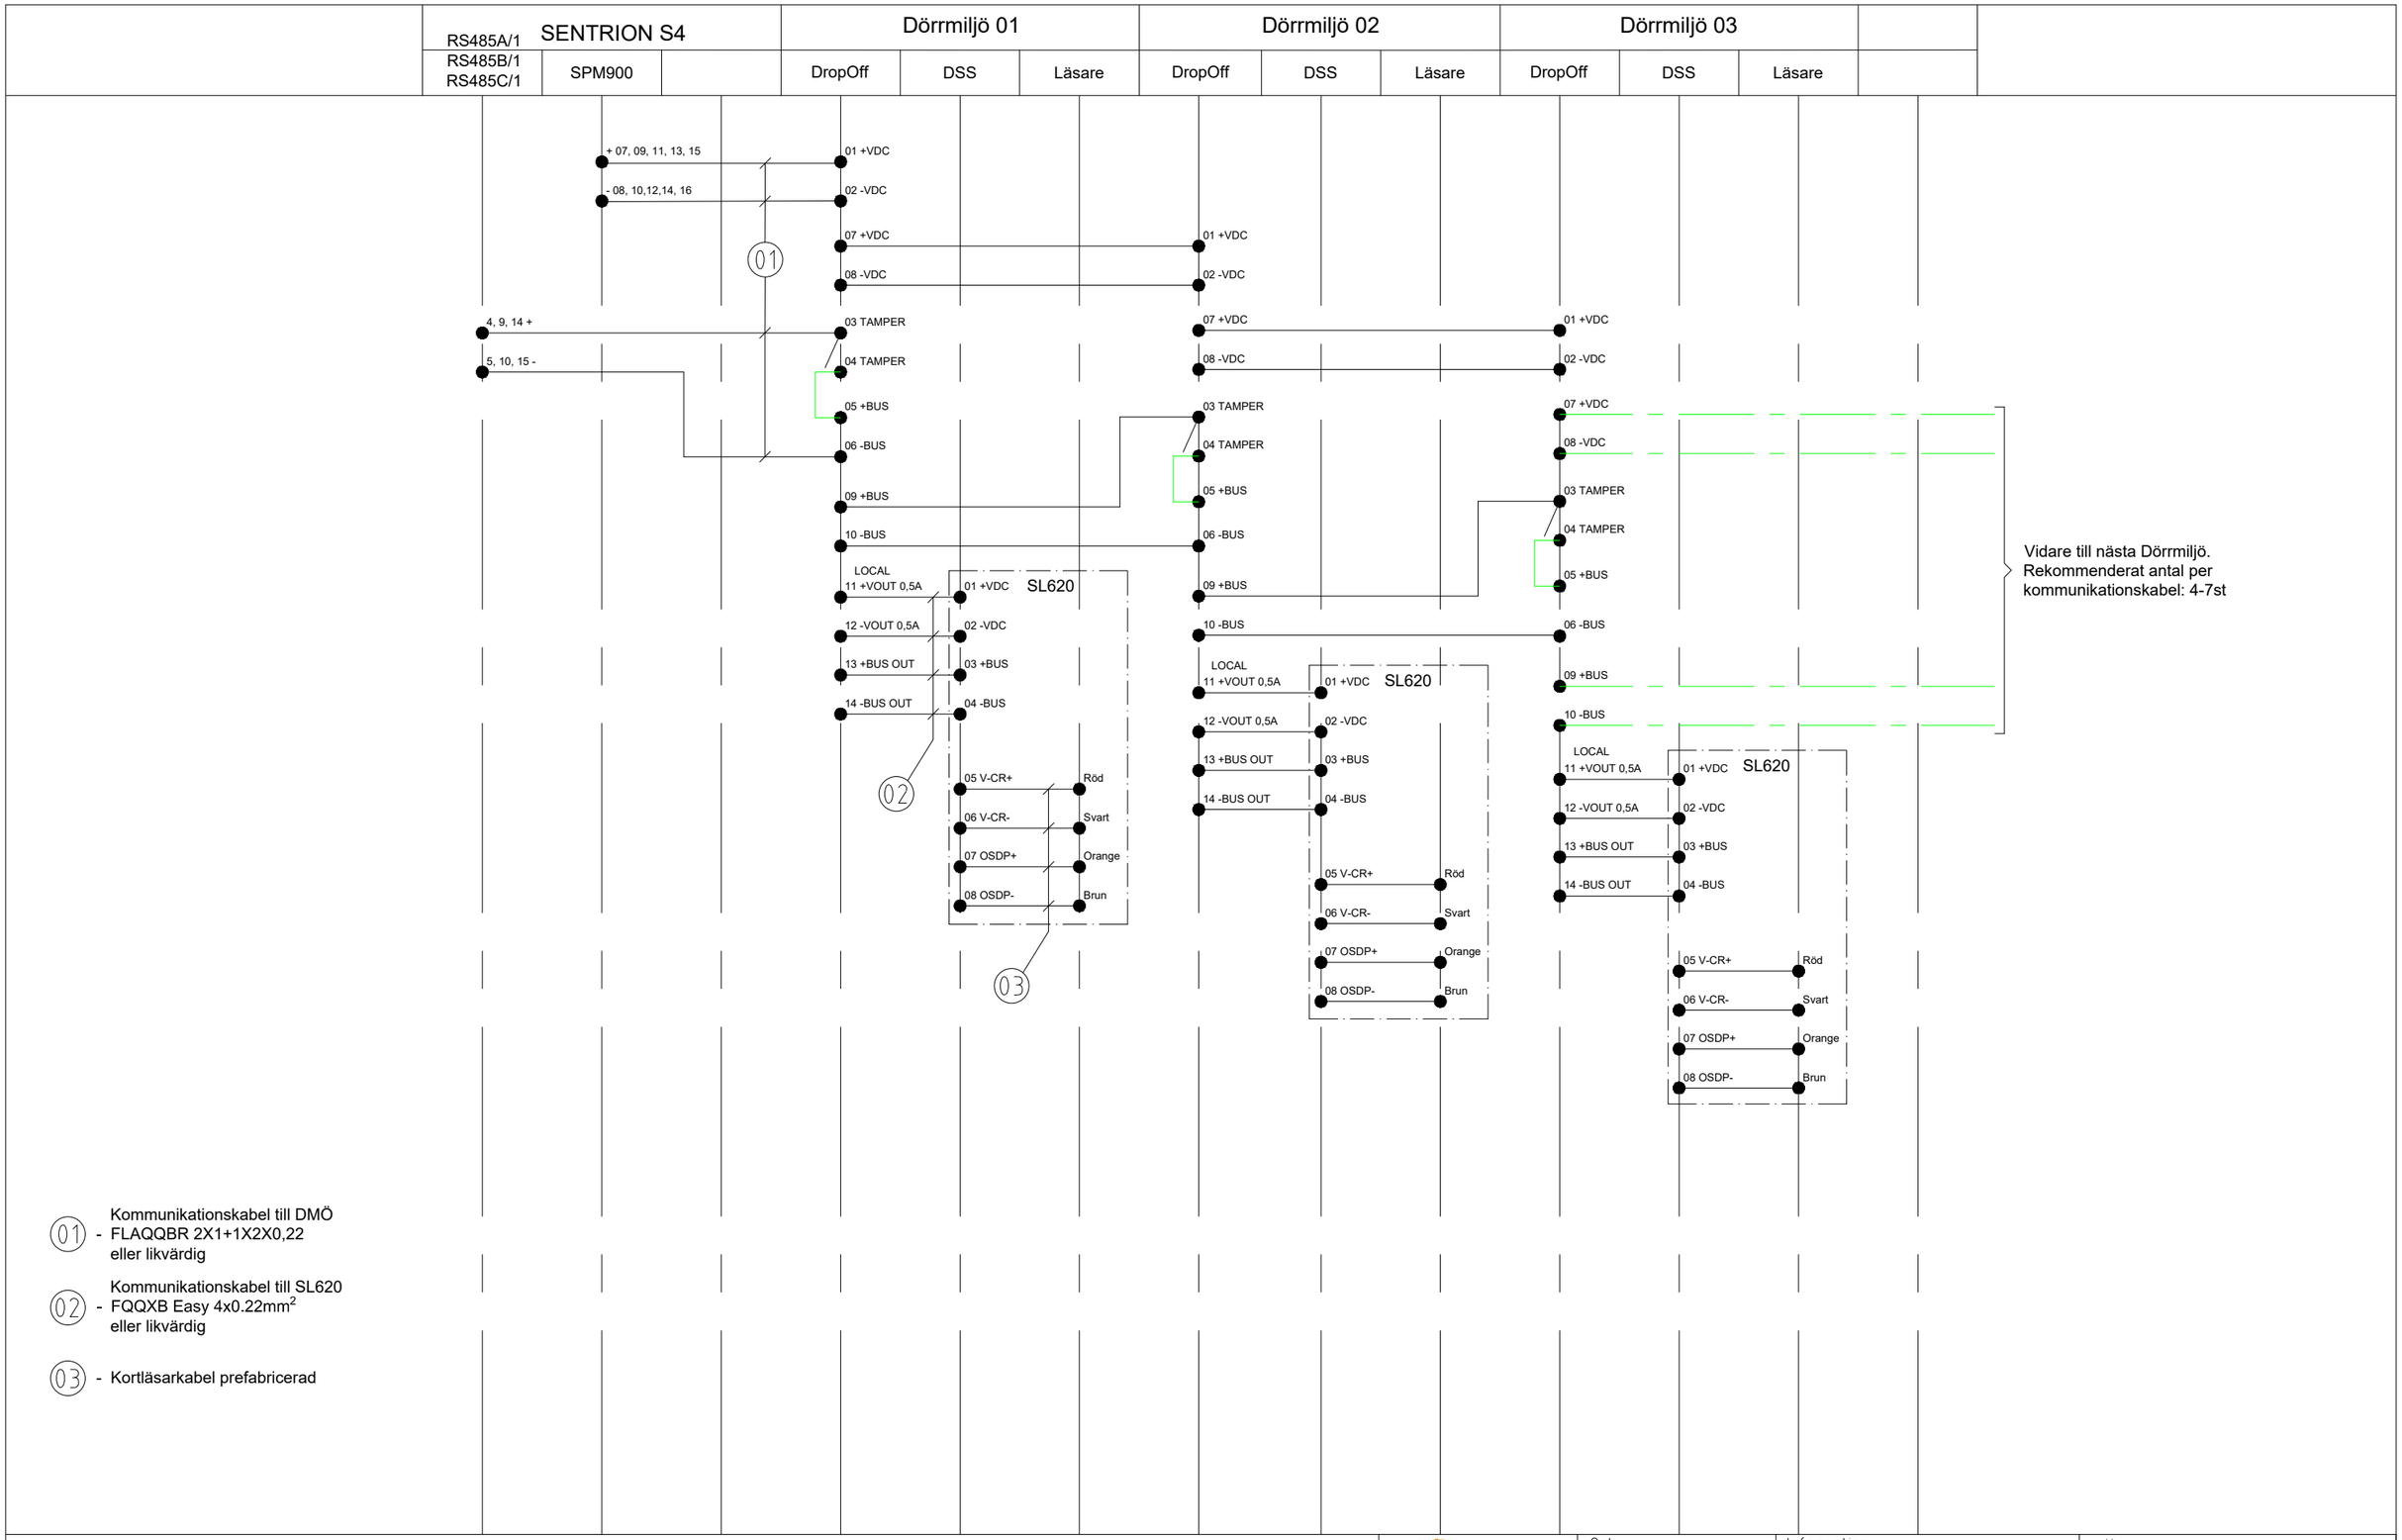

01 - Kommunikationskabel till DMÖ
FLAQQBR 2X1+1X2X0,22
eller likvärdig

02 - Kommunikationskabel till SL620
FQQXB Easy 4x0.22mm^2
eller likvärdig

03 - Kortläsarkabel prefabricerad

ÖVRIGT	Innovative Security	Ort	Information	FÖRBINDNINGSSCHEMA	
		Adress		System	
	Upprättad av	Datum		Status HANDLING	
	Reviderad av	Datum	Rev	Anläggningsnummer	Dokumentbeteckning	Sid

FIL: F-SCHEMA DSR.DWG UTSKRIVEN: 2026-05-25