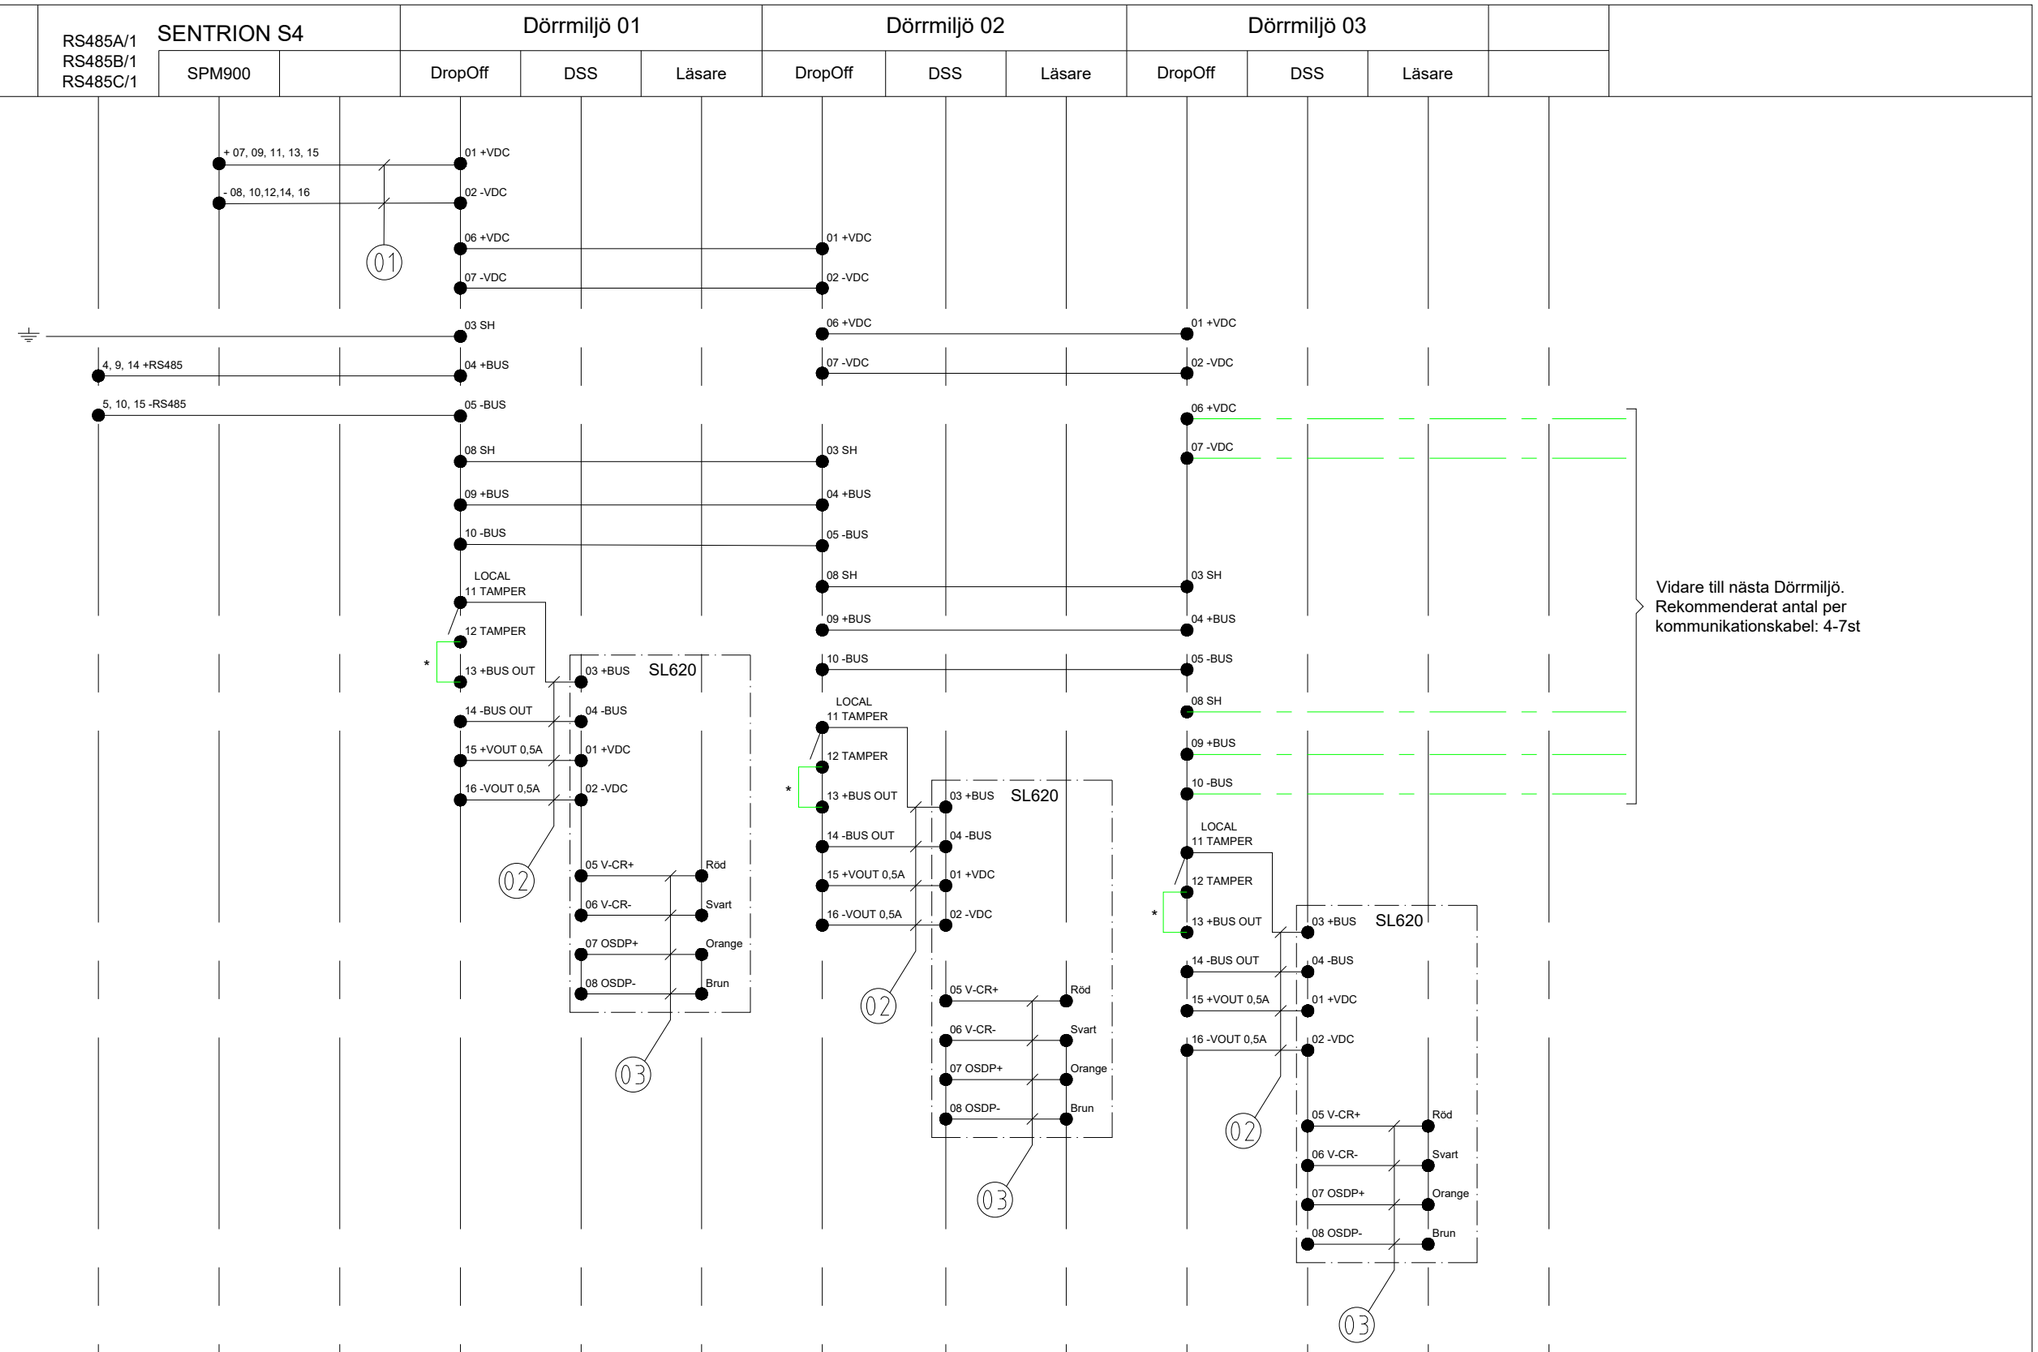

01 - Kommunikationskabel till DMÖ
FLAQQBR 2X1+1X2X0,22
eller likvärdig

02 - Kommunikationskabel till SL620
FQQXB Easy 4x0.22mm^2
eller likvärdig

03 - Kortläsarkabel prefabricerad

* - Kommunikationsfel till DSR vid öppen DropOFF.

ÖVRIGT	Ort	Information	FÖRBINDNINGSSCHEMA
	Adress		System
Upprättad av	Datum		Status HANDLING
Reviderad av	Datum / Rev	Anläggningsnummer	Dokumentbeteckning / Sid

Innovative Security

FIL: F-SCHEMA DSR.DWG UTSKRIVEN: 2026-06-09